

COMUNE DI MANCIANO


Settore Urbanistica, Edilizia privata, Ambiente, Agricoltura

PIANO OPERATIVO

(ex art. 95 L.R. 65/14; proc. art 232)

CONSULENTI ESTERNI

Geol. Claudio Diani
- per le indagini geologiche

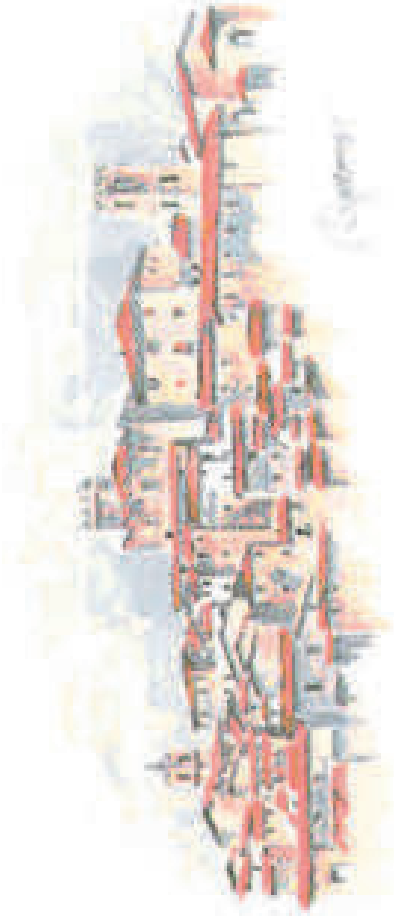

PROGETTISTI

Arch. Detti Fabio
Arch. Luca Sozzi

UFFICIO DI PIANO

Dott. Christian Angelucci
P.I. Valter Vinicio
P.I. Gabrielli Gianni

ASSESSORE ALL'URBANISTICA

Pallini Luca

IL SINDACO
Mirco Morini

PROCEDURA EX ART. 21 DEL PIT DETTAGLI SCHEDE

NORMA CENTRI ABITATI

MODIFICATE IN CONFORMITA' AI VERBALI DELLA CONFERENZA
PAESAGGISTICA AI SENSI ART.21 DELLA DISCIPLINA DEL PIT REDATTI IN DATA 5
APRILE, 8 MAGGIO, 25 MAGGIO, 5 GIUGNO 2017 E 7 AGOSTO 2017

DETTAGLI SCHEDE NORMA IN ORDINE DI ELENCO

Schede norma di P.O. centri abitati

Tav. 4.1 San Martino- rappresentazioni fotografiche e di dettaglio progettuale in scala 1:5000, 1:4000, 1:2500, 1:1000; (5 fogli)

Tav. 4.2.1 Poggio Murella- rappresentazioni fotografiche e di dettaglio progettuale in scala 1:10.000, 1:5000, 1:1000, (6 fogli)

Tav. 4.3. Saturnia- rappresentazioni fotografiche e di dettaglio progettuale in scala 1:10.000, 1:5000,1:2000, 1:1000, (4 fogli)

Tav. 4.4.1. Montemerano e Poderi- rappresentazioni fotografiche e di dettaglio progettuale in scala 1:10.000, 1:4000, 1:1000, (10 fogli)

Tav. 4.5-6.1. Manciano- rappresentazioni fotografiche e di dettaglio progettuale in scala 1: 20.000, 1:10.000, 1:5000, 1:2000, 1:1000, (14 fogli)

Tav. 4.7-8.1. Marsiliana- rappresentazioni fotografiche e di dettaglio progettuale in scala 1:10.000, 1:5000, 1:2000, 1:1000, (6 fogli)